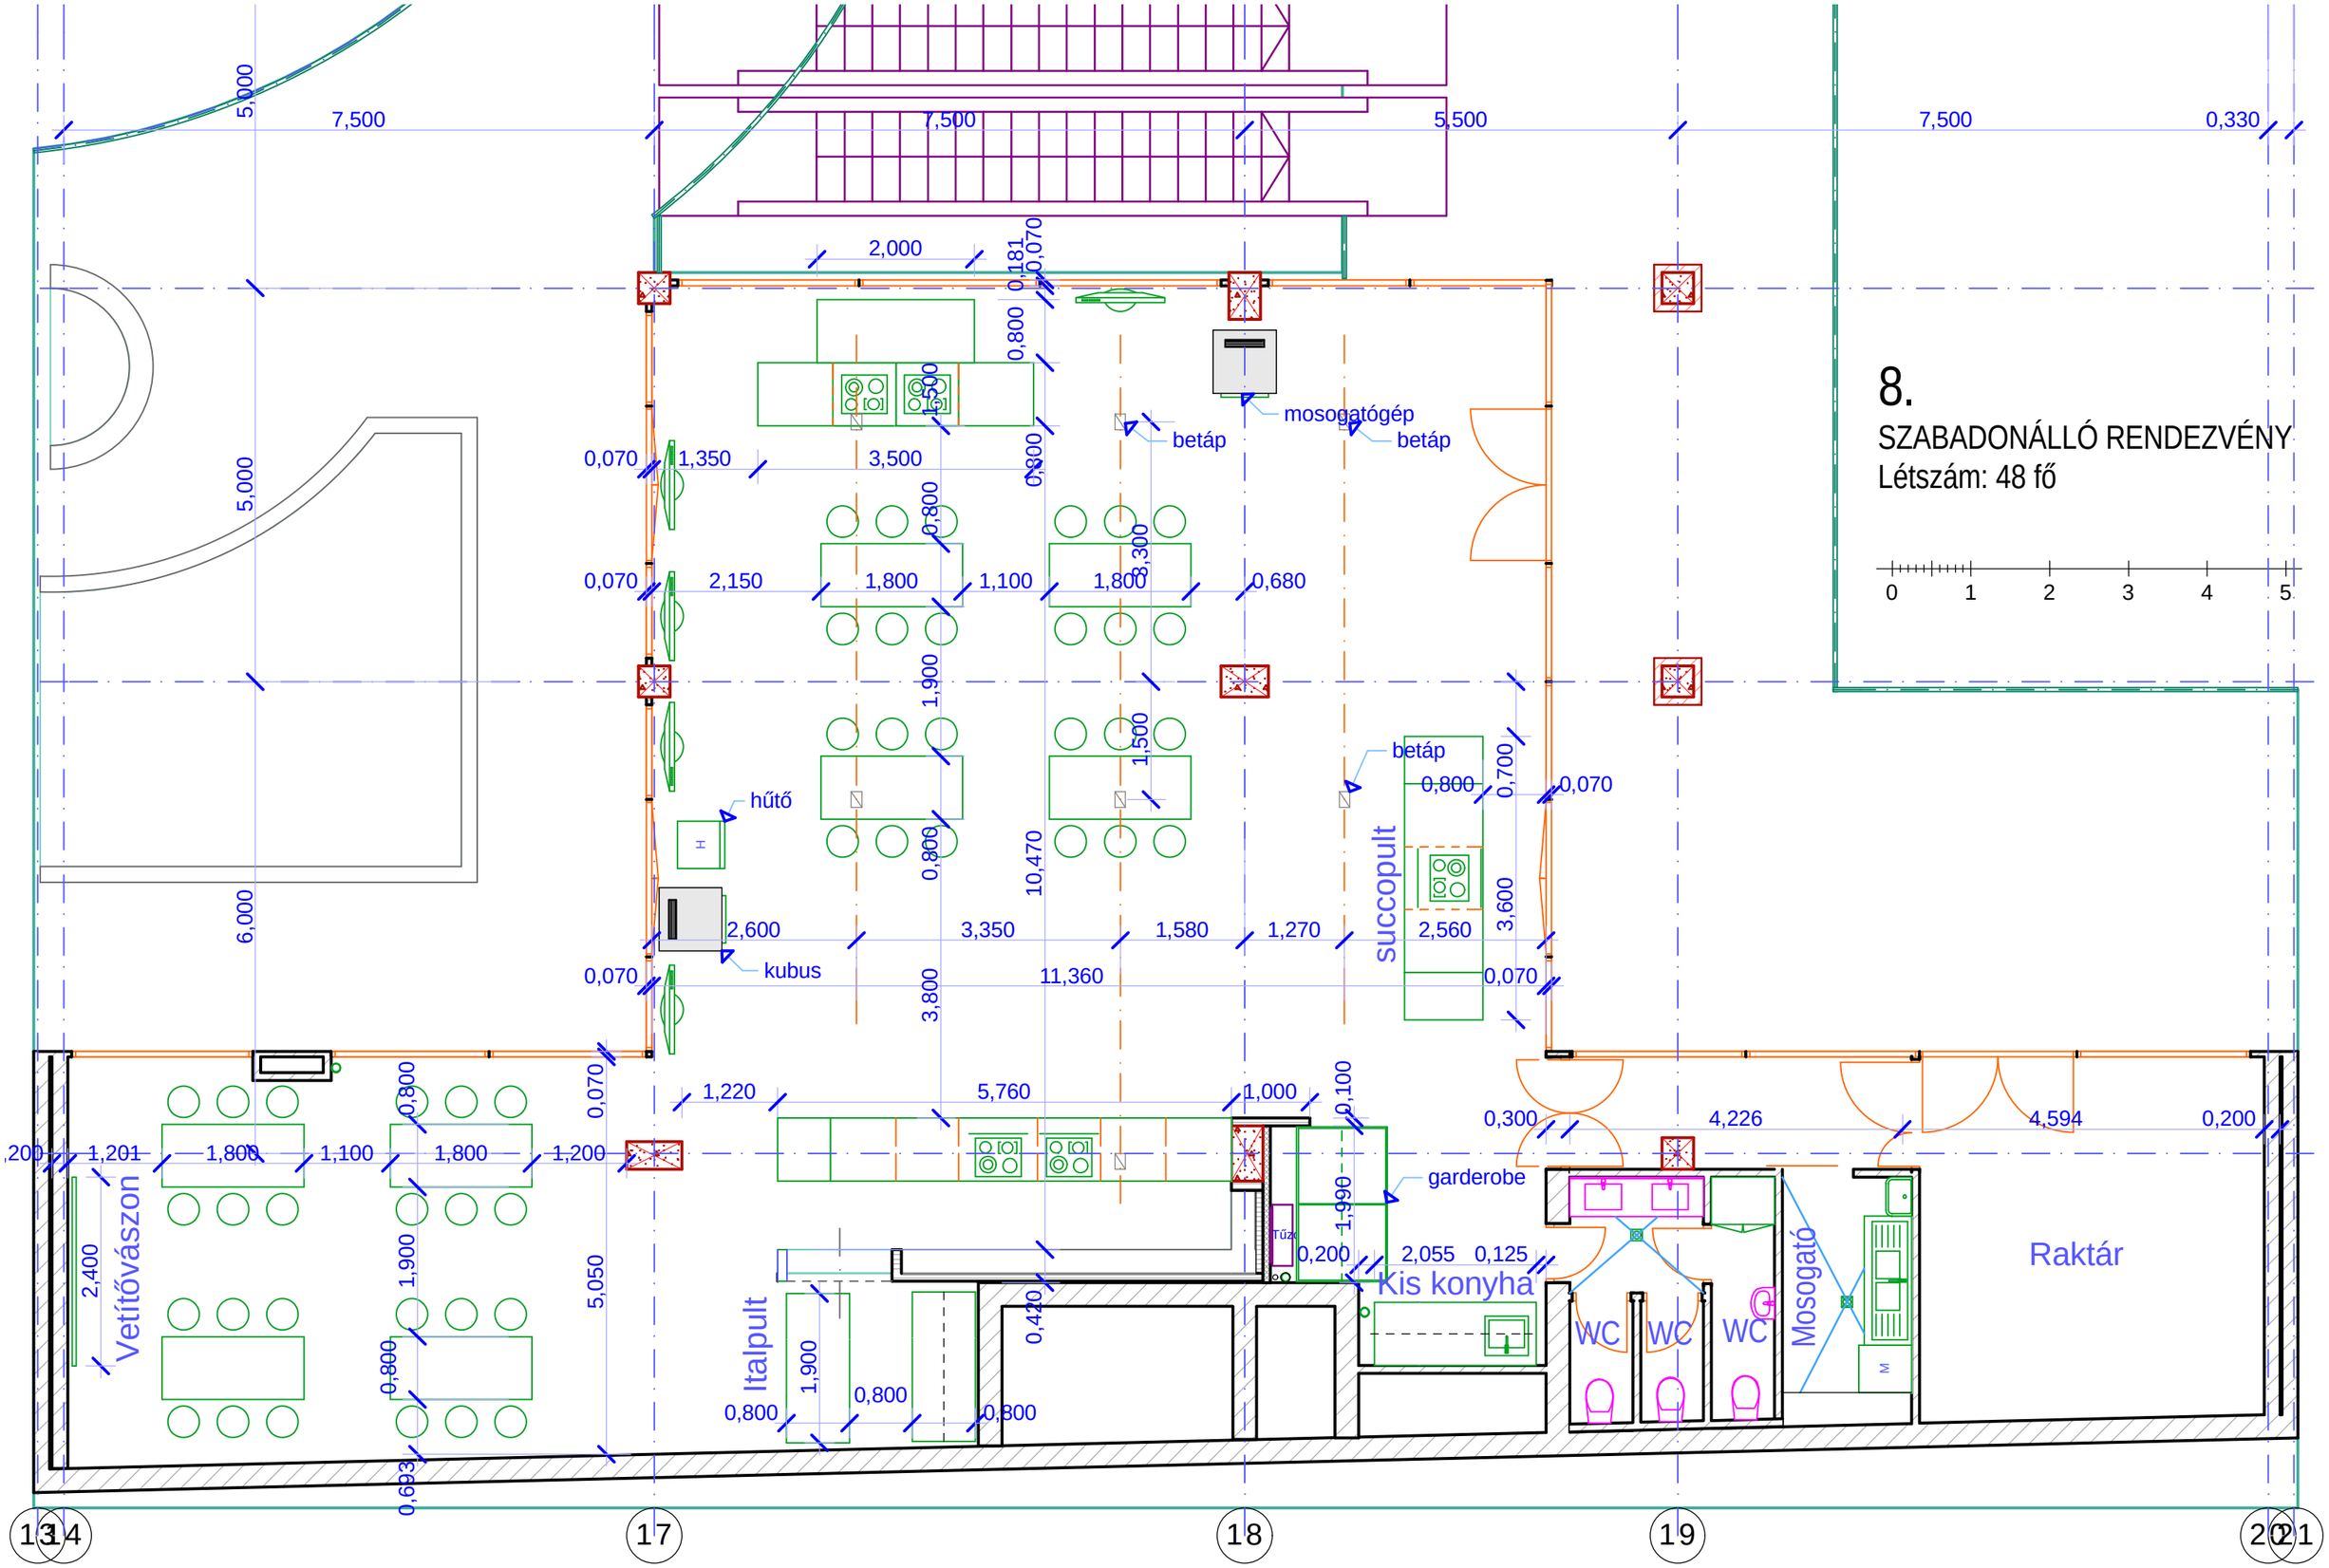
8.
SZABADONÁLLÓ RENDEZVÉNY
Létszám: 48 fő
0 1 2 3 4 5
mosogatógép
betáp
hűtő
kubus
succopult
Vetítővászon
Italpult
Kis konyha
garderobe
WC
WC
WC
Mosogató
Raktár
Tűz
7,500
5,500
0,330
5,000
6,000
2,000
0,181
0,070
0,800
1,350
3,500
2,150
1,800
1,100
0,680
1,900
1,500
10,470
2,600
3,350
1,580
1,270
2,560
3,600
11,360
3,800
0,700
1,220
5,760
1,000
0,100
0,300
4,226
4,594
0,200
1,201
1,200
2,400
5,050
0,420
0,125
2,055
0,693
13 14 17 18 19 20 21