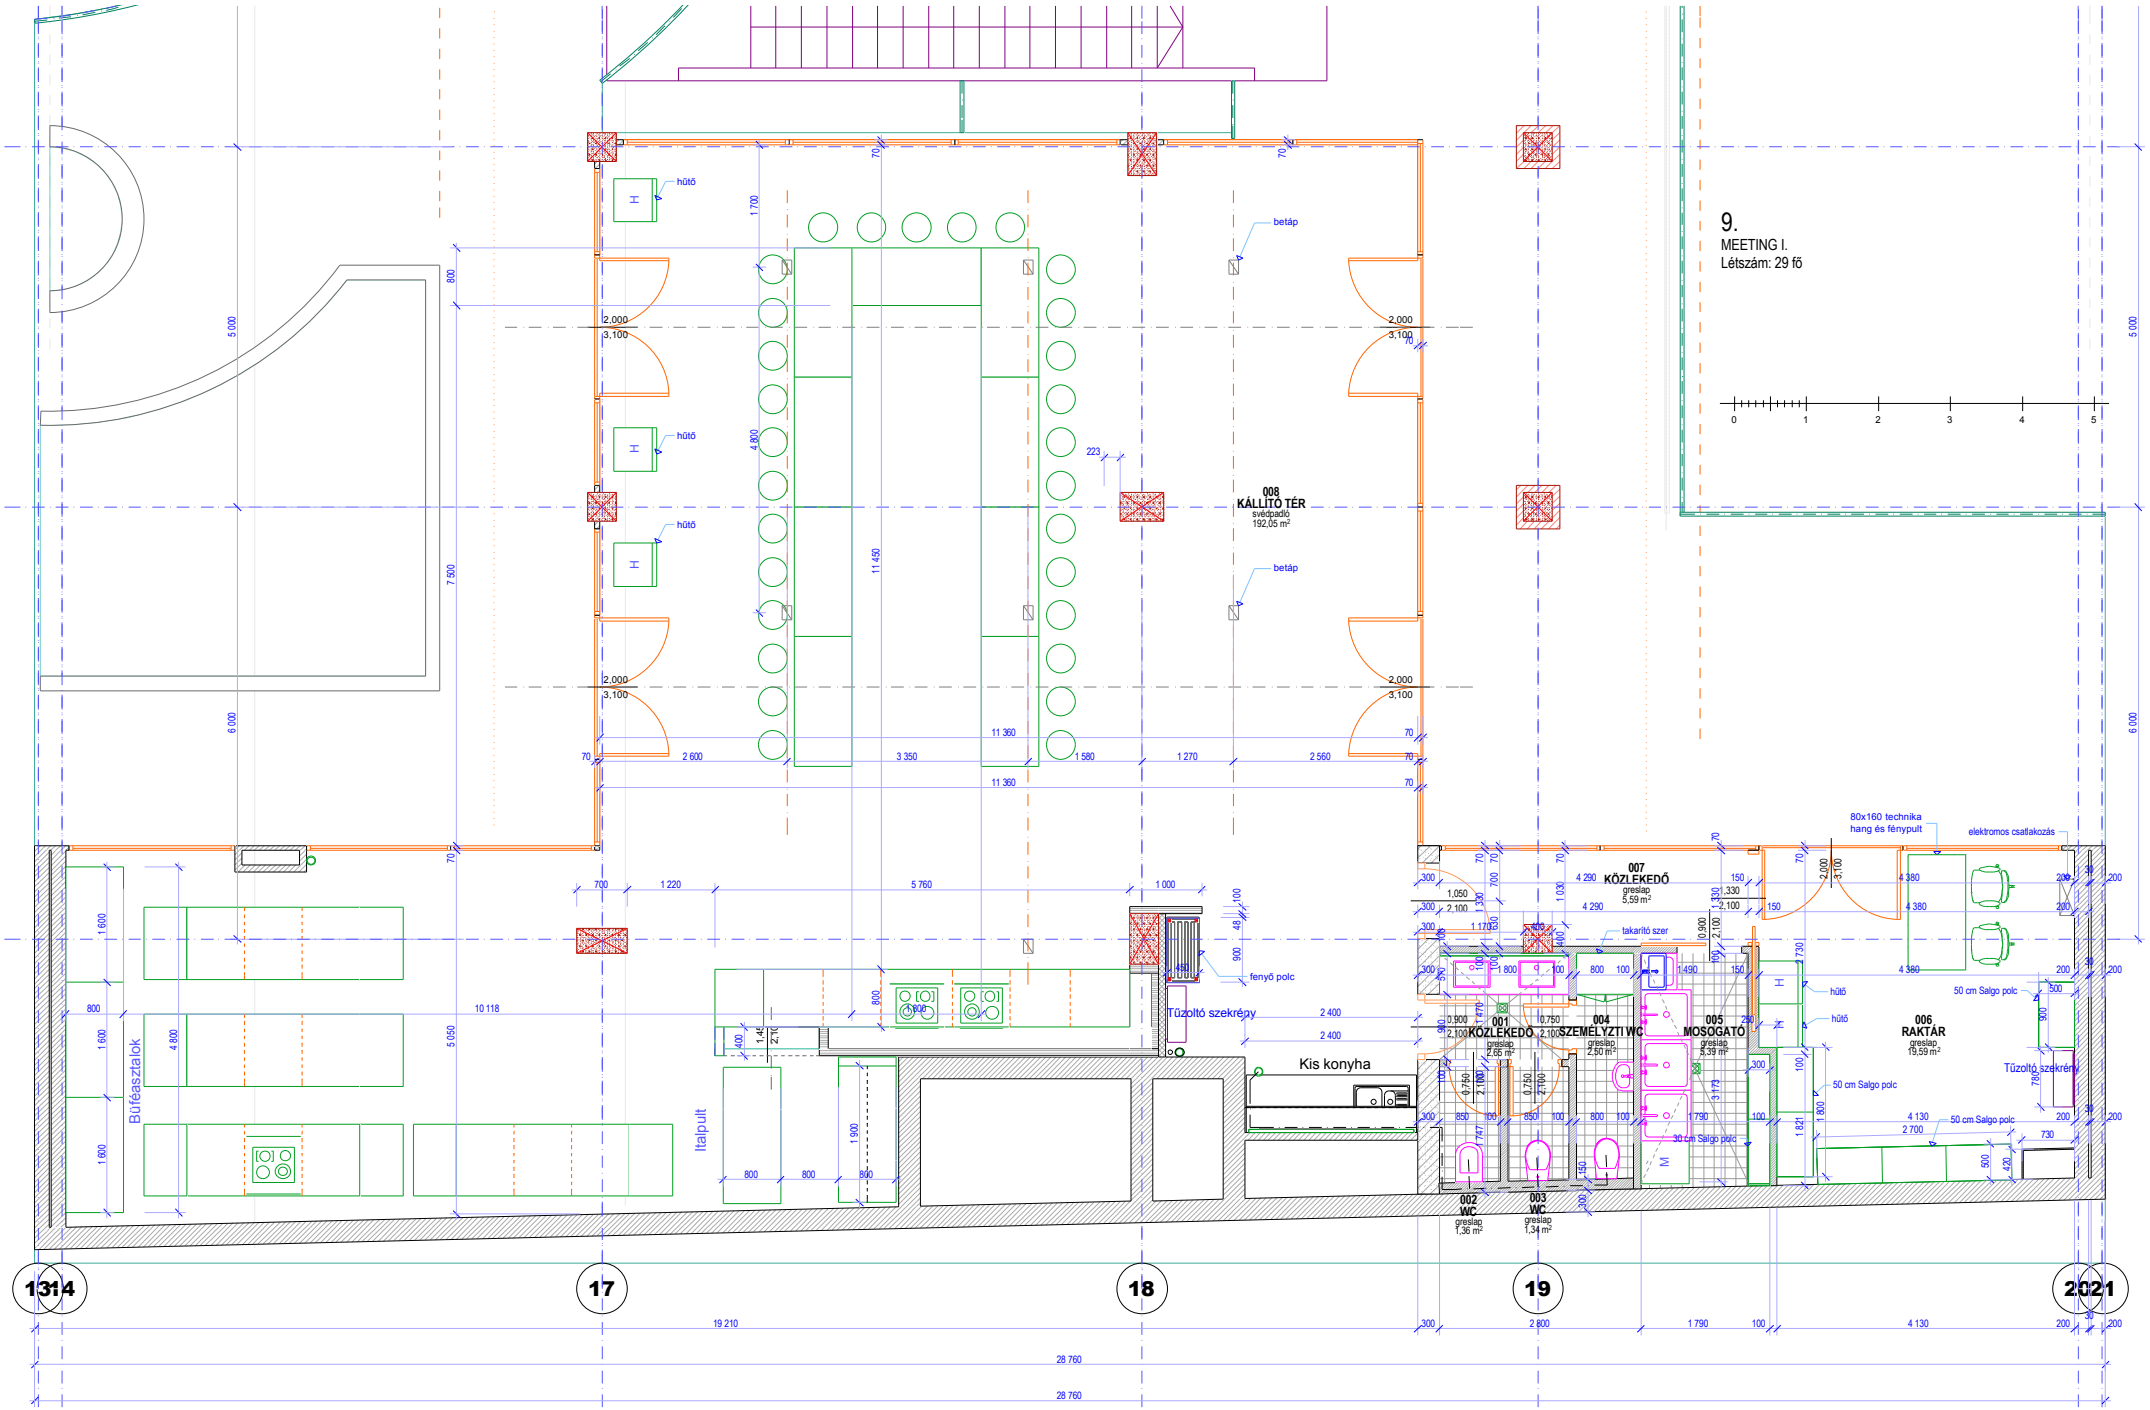
9.
MEETING I.
Létszám: 29 fő
008
KÁLLÍTÓ TÉR
svédpadló
192,05 m²
hűtő
betáp
fenyő polc
Tűzoltó szekrény
Kis konyha
Italpult
Büféasztalok
001
KÖZLEKEDŐ
greslap
2,65 m²
002
WC
greslap
1,36 m²
003
WC
greslap
1,34 m²
004
SZEMÉLYZETI WC
greslap
2,50 m²
005
MOSOGATÓ
greslap
5,39 m²
006
RAKTÁR
greslap
19,59 m²
007
KÖZLEKEDŐ
greslap
5,59 m²
takarító szer
80x160 technika
hang és fénypult
elektromos csatlakozás
50 cm Salgo polc
30 cm Salgo polc
13
14
17
18
19
20
21
19 210
28 760
28 760